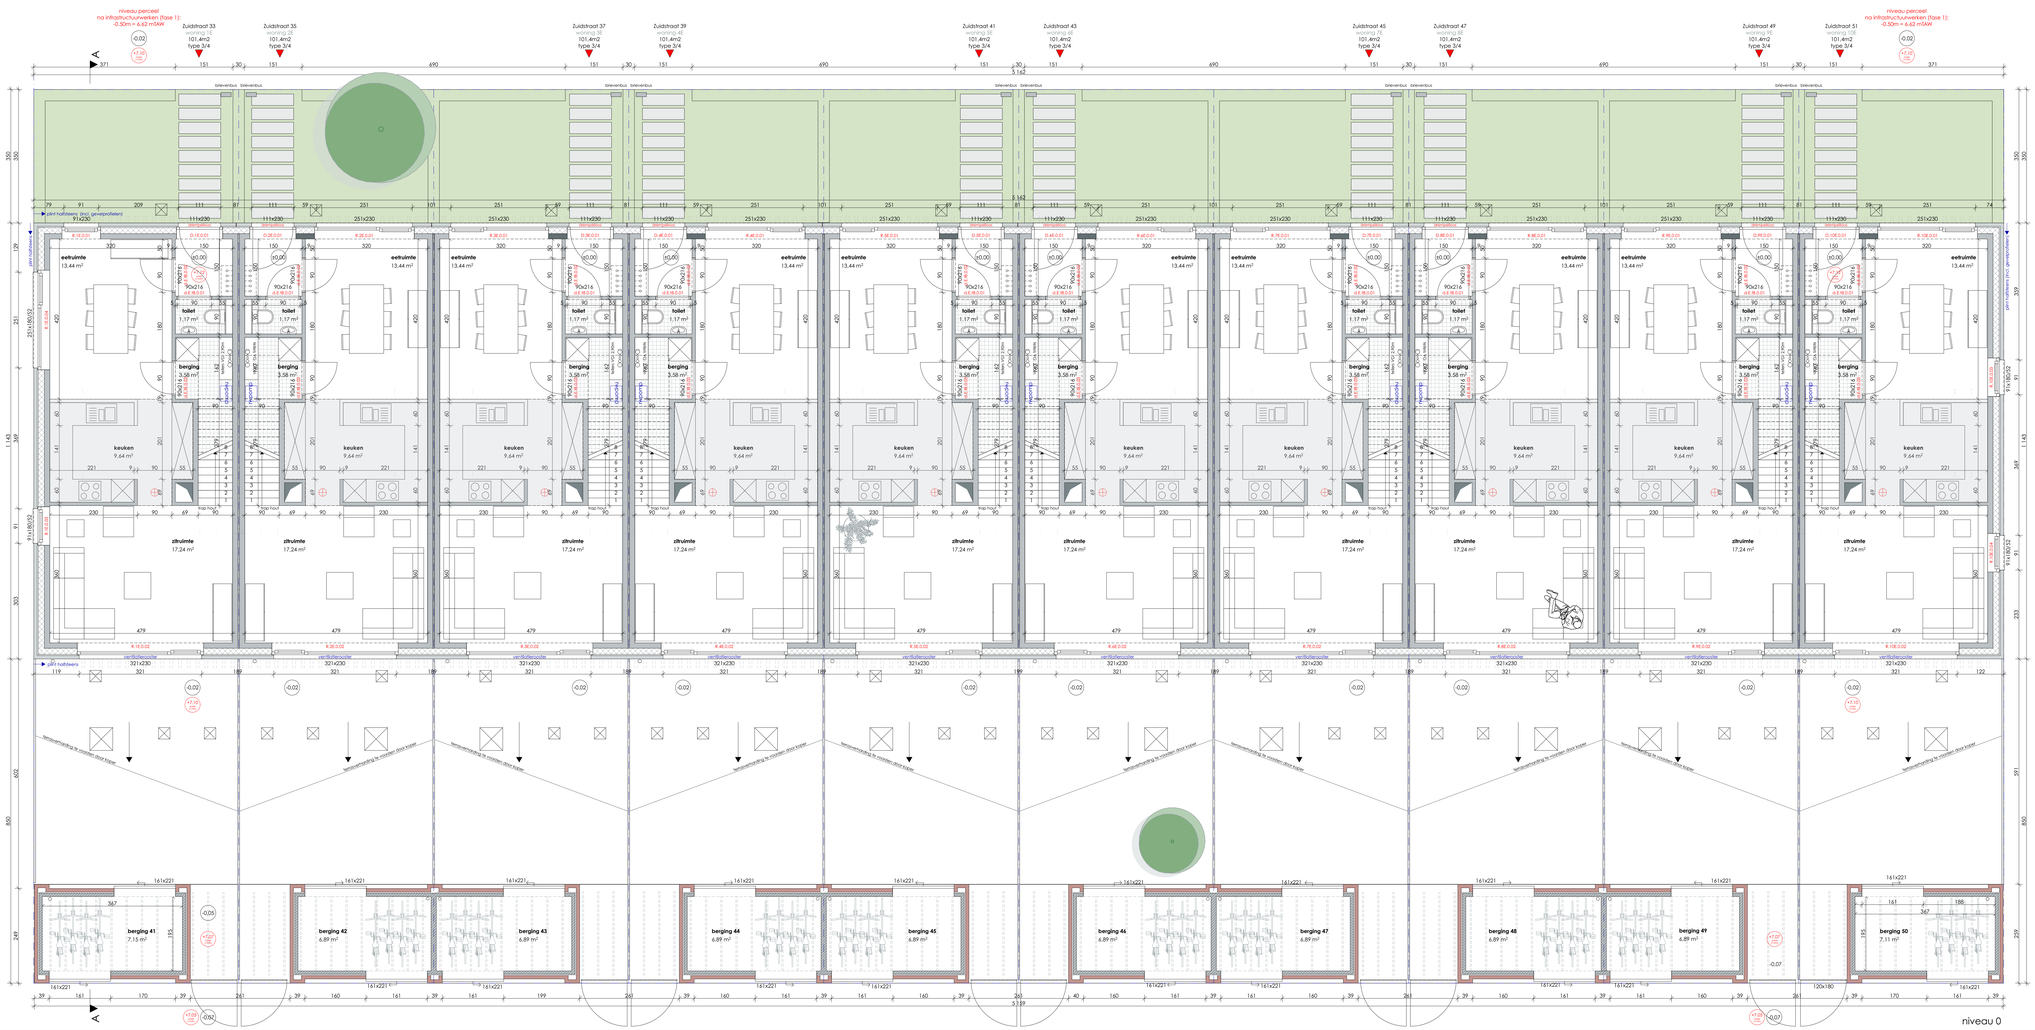


schema inplanting, 1/1000

**ampe.trybou architecten**
vaartstraat 73
8460 oudenburg
tel 059 266 893
info@ampetrybou.be
www.ampetrybou.be


# 837
## Zuidstraat

Zuidstraat, 8460 Oudenburg
afdeling 4 sectie B nr 4520, 421

## AANBESTEDING - BLOK E

plan 1/5 - niveau 0
1:50, 1:1000

handtekeningen

WOONWIEL
Lijndraadenstraat 13 8400 Oostende
059/279843

| versie | | |
|---|---|---|
| 001 | 23-02-2018 | schetsontwerp |
| 002 | 06-03-2018 | voorontwerp |
| 003 | 19-03-2018 | voorontwerp |
| 004 | 20-09-2019 | omgevingsvergunning |
| 005 | 27-08-2020 | definitief ontwerp |
| 006 | 18-10-2021 | aanbesteding |

| stabiliteit | technieken | veiligheidscoördinatie | epb-verslaggeving |
|---|---|---|---|
| Stabitec bvba<br>Gulden - Vlieslaan 31a<br>8000 Brugge<br>t. 050 67 68 30 | Stabitec bvba<br>Gulden - Vlieslaan 31a<br>8000 Brugge<br>t. 050 67 68 30 | Acovex<br>Steenstraat 12<br>8480 Ichtegem | Acovex<br>Steenstraat 12<br>8480 Ichtegem |


niets van deze tekeningen mag worden gekopieerd, vermenigvuldigd of uitgevoerd zonder voorafgaandelijke schriftelijke toestemming van de architect.
alle maten dienen voorafgaandelijk uitvoering gecontroleerd te worden.

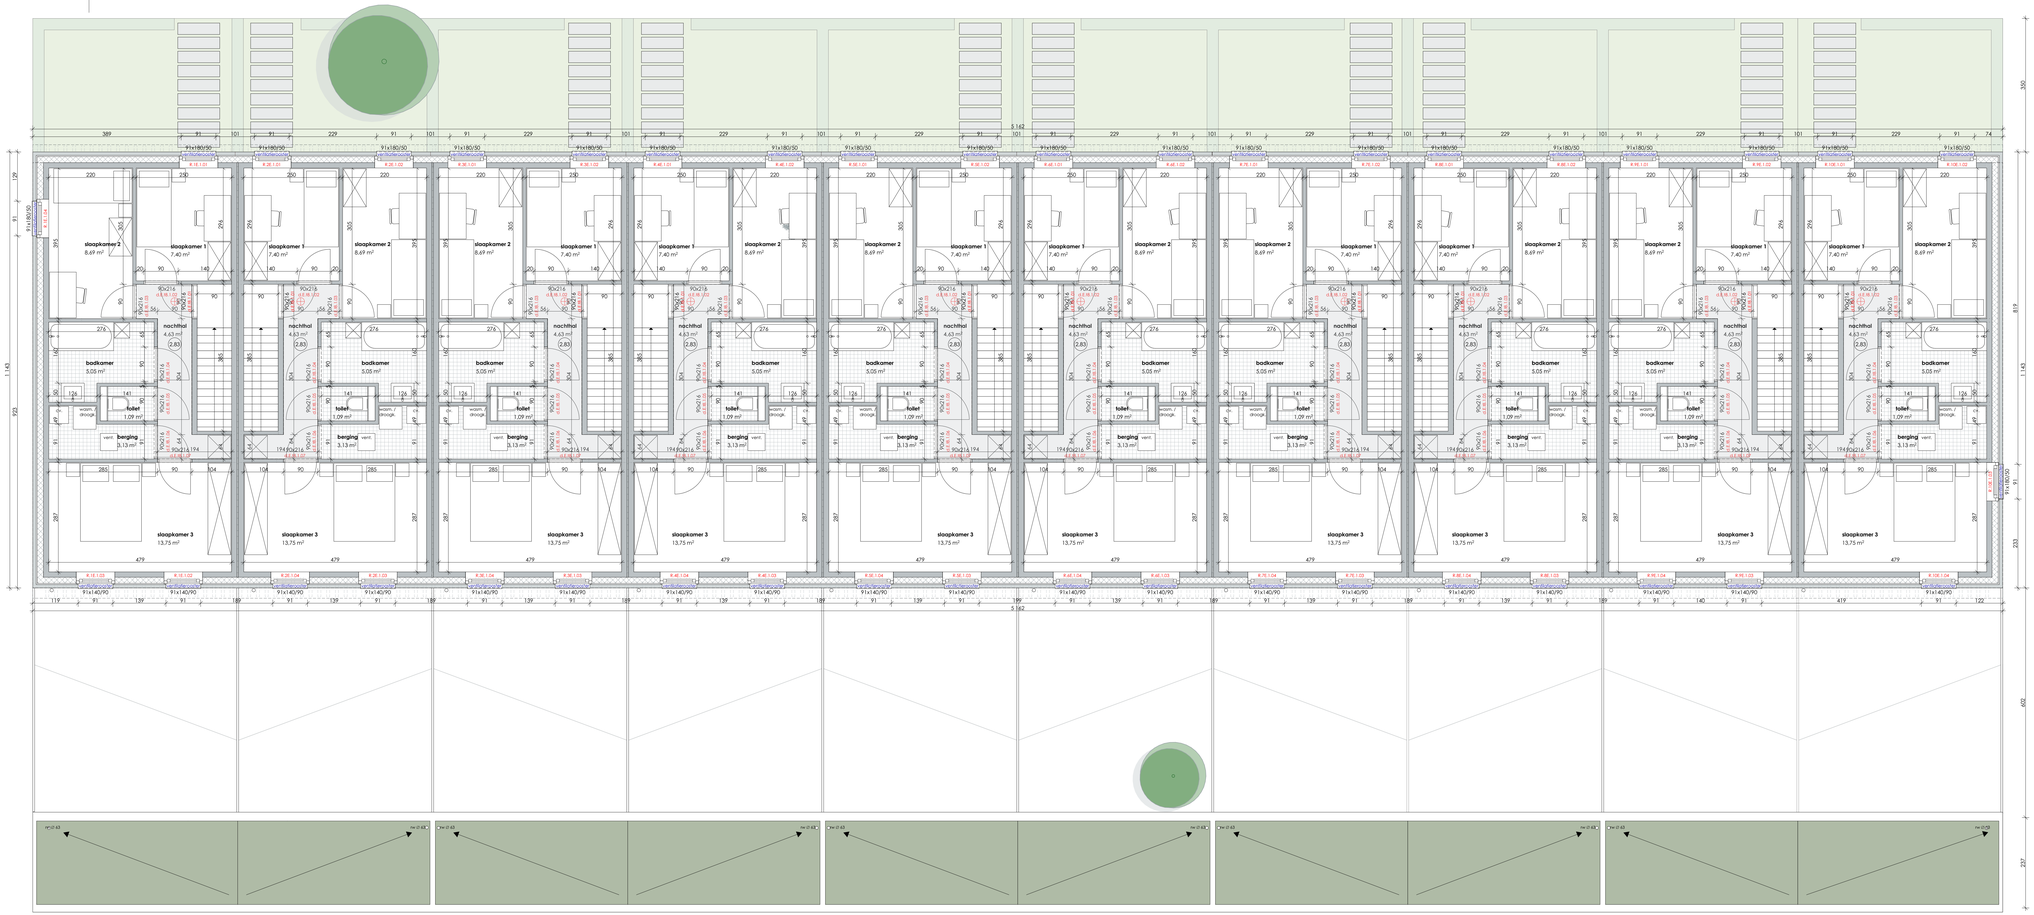


schema inplanting, 1/1000

**ampe.trybou architecten**
vaartstraat 73
8460 oudenburg
tel 059 266 893
info@ampetrybou.be
www.ampetrybou.be


# 837
## Zuidstraat

Zuidstraat, 8460 Oudenburg
afdeling 4 sectie B nr 4520, 421

## AANBESTEDING - BLOK E

plan 2/5 - niveau 1
1:50, 1:1000

handtekeningen

WOONWIEL
Lijndraadeerstraat 13 8400 Oostende
059/279843

| versie | | |
|---|---|---|
| 001 | 23-02-2018 | schetsontwerp |
| 002 | 06-03-2018 | voorontwerp |
| 003 | 19-03-2018 | voorontwerp |
| 004 | 20-09-2019 | omgevingsvergunning |
| 005 | 27-08-2020 | definitief ontwerp |
| 006 | 18-10-2021 | aanbesteding |

| stabiliteit | technieken | veiligheidscoördinatie | epb-verslaggeving |
|---|---|---|---|
| Stabitec bvba<br>Gulden - Vlieslaan 31a<br>8000 Brugge<br>t. 050 67 68 30 | Stabitec bvba<br>Gulden - Vlieslaan 31a<br>8000 Brugge<br>t. 050 67 68 30 | Acovex<br>Steenstraat 12<br>8480 Ichtegem | Acovex<br>Steenstraat 12<br>8480 Ichtegem |


niets van deze tekeningen mag worden gekopieerd, vermenigvuldigd of uitgevoerd zonder voorafgaandelijke schriftelijke toestemming van de architect.
alle meten dienen voorafgaandelijk uitvoering gecontroleerd te worden.

schema inplanting, 1/1000

**ampe.trybou architecten**
vaartstraat 73
8460 oudenburg
tel 059 266 893
info@ampetrybou.be
www.ampetrybou.be


# 837
# Zuidstraat

Zuidstraat, 8460 Oudenburg
afdeling 4 sectie B nr 4520, 421

## AANBESTEDING - BLOK E

plan 3/5 - funderings- en rioleringsplan
1:50, 1:1000

handtekeningen

WOONWIJL

Lijndraaierstraat 13 8400 Oostende
059/279843

| versie | | |
|---|---|---|
| 001 | 23-02-2018 | schetsontwerp |
| 002 | 06-03-2018 | voorontwerp |
| 003 | 19-03-2018 | voorontwerp |
| 004 | 20-09-2019 | omgevingsvergunning |
| 005 | 27-08-2020 | definitief ontwerp |
| 006 | 18-10-2021 | aanbesteding |

| stabiliteit | technieken | veiligheidscoördinatie | epb-verslaggeving |
|---|---|---|---|
| Stabitec bvba<br>Gulden - Vlassaan 31a<br>8000 Brugge<br>t. 050 67 68 30 | Stabitec bvba<br>Gulden - Vlassaan 31a<br>8000 Brugge<br>t. 050 67 68 30 | Acovex<br>Steendraat 12<br>8480 Ichtegem | Acovex<br>Steendraat 12<br>8480 Ichtegem |


niets van deze tekeningen mag worden gekopieerd, vermenigvuldigd of uitgevoerd zonder voorafgaandelijke schriftelijke toestemming van de architect.
alle meten dienen voorafgaandelijk uitvoering gecontroleerd te worden.

A
helling 5°
zonnepaneel 250 wP
dakraam
dakraam
dakraam

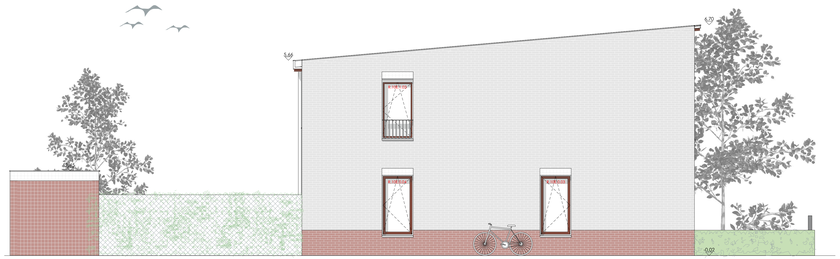

linkergevel

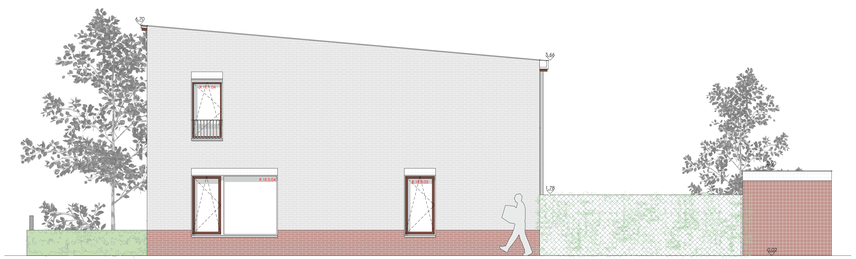

rechtergevel

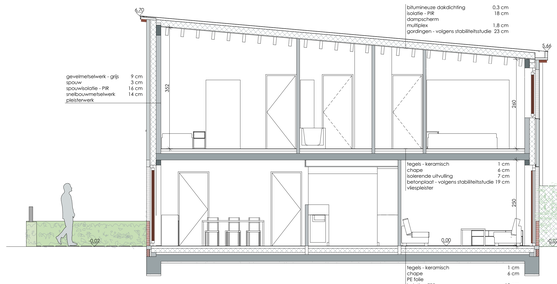


snede AA

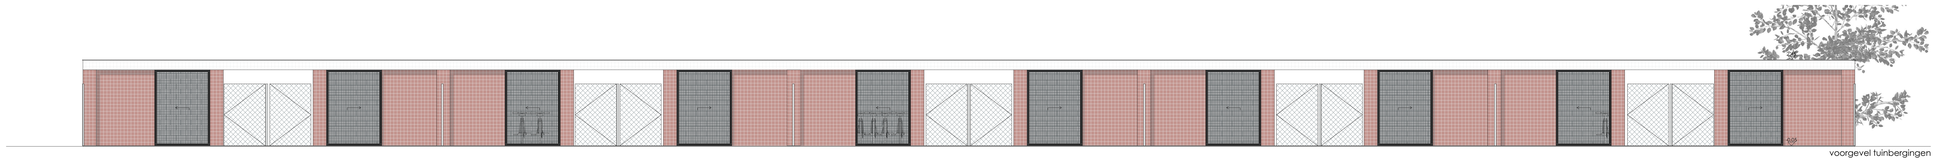

voorgevel tuinbergingen

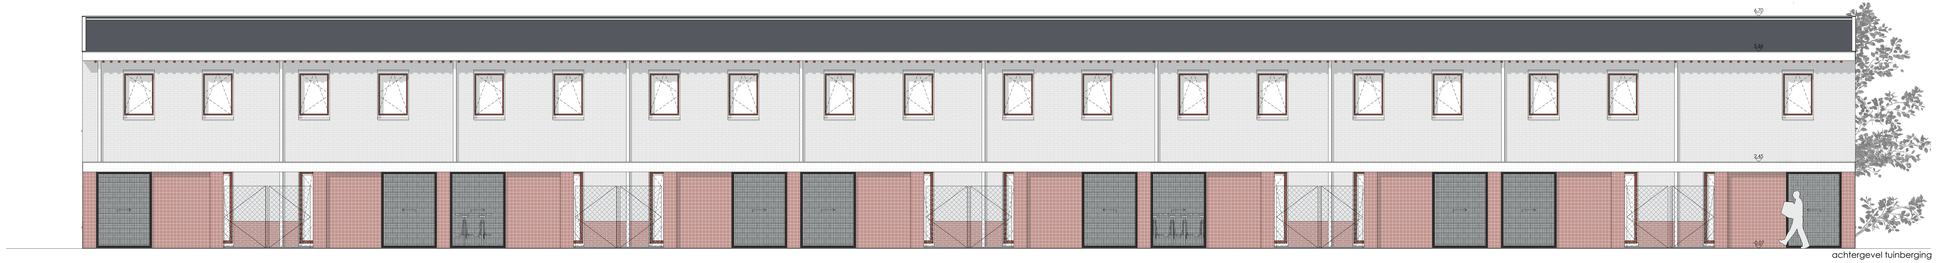

achtergevel tuinberging

achtergevel gebouw

voorgevel gebouw

voorgevel voortuin

schema inplanting, 1/1000





**ampe.trybou architecten**
vaartstraat 73
8460 oudenburg
tel 059 266 893
info@ampetrybou.be
www.ampetrybou.be


**837**
**Zuidstraat**

Zuidstraat, 8460 Oudenburg
afdeling 4 sectie B nr 402G, 421

**AANBESTEDING - BLOK E**

plan 5/5 - gevels en snedes
1:1000, 1:50

handtekeningen

WOONWIEL
Ljndraaierstraat 13 9400 Ooterde
059/279843

versie

| | | |
|---|---|---|
| 001 | 23-02-2018 | schetsontwerp |
| 002 | 06-03-2018 | voorontwerp |
| 003 | 19-03-2018 | voorontwerp |
| 004 | 20-09-2019 | omgevingsvergunning |
| 005 | 27-08-2020 | definitief ontwerp |
| 006 | 18-10-2021 | aanbesteding |

| stabiliteit | technieken | veiligheidscoördinatie | epb-verslaggeving |
|---|---|---|---|
| Stabitec bvba<br>Gulden - Vlieslaan 31a<br>8000 Brugge<br>t. 050 67 48 30 | Stabitec bvba<br>Gulden - Vlieslaan 31a<br>8000 Brugge<br>t. 050 67 48 30 | Acovex<br>Steenstraat 12<br>8480 Ichtegem | Acovex<br>Steenstraat 12<br>8480 Ichtegem |


niets van deze tekeningen mag worden gekopieerd, vermenigvuldigd of afgewerkt zonder voorafgaandelijke schriftelijke toestemming van de architect.
alle maten dienen voorafgaandelijk uitvoerig gecontroleerd te worden.