





1 Inplantingsplan
Schaal 1:200

2 Terreinprofiel - bestaande toestand
Schaal 1:100

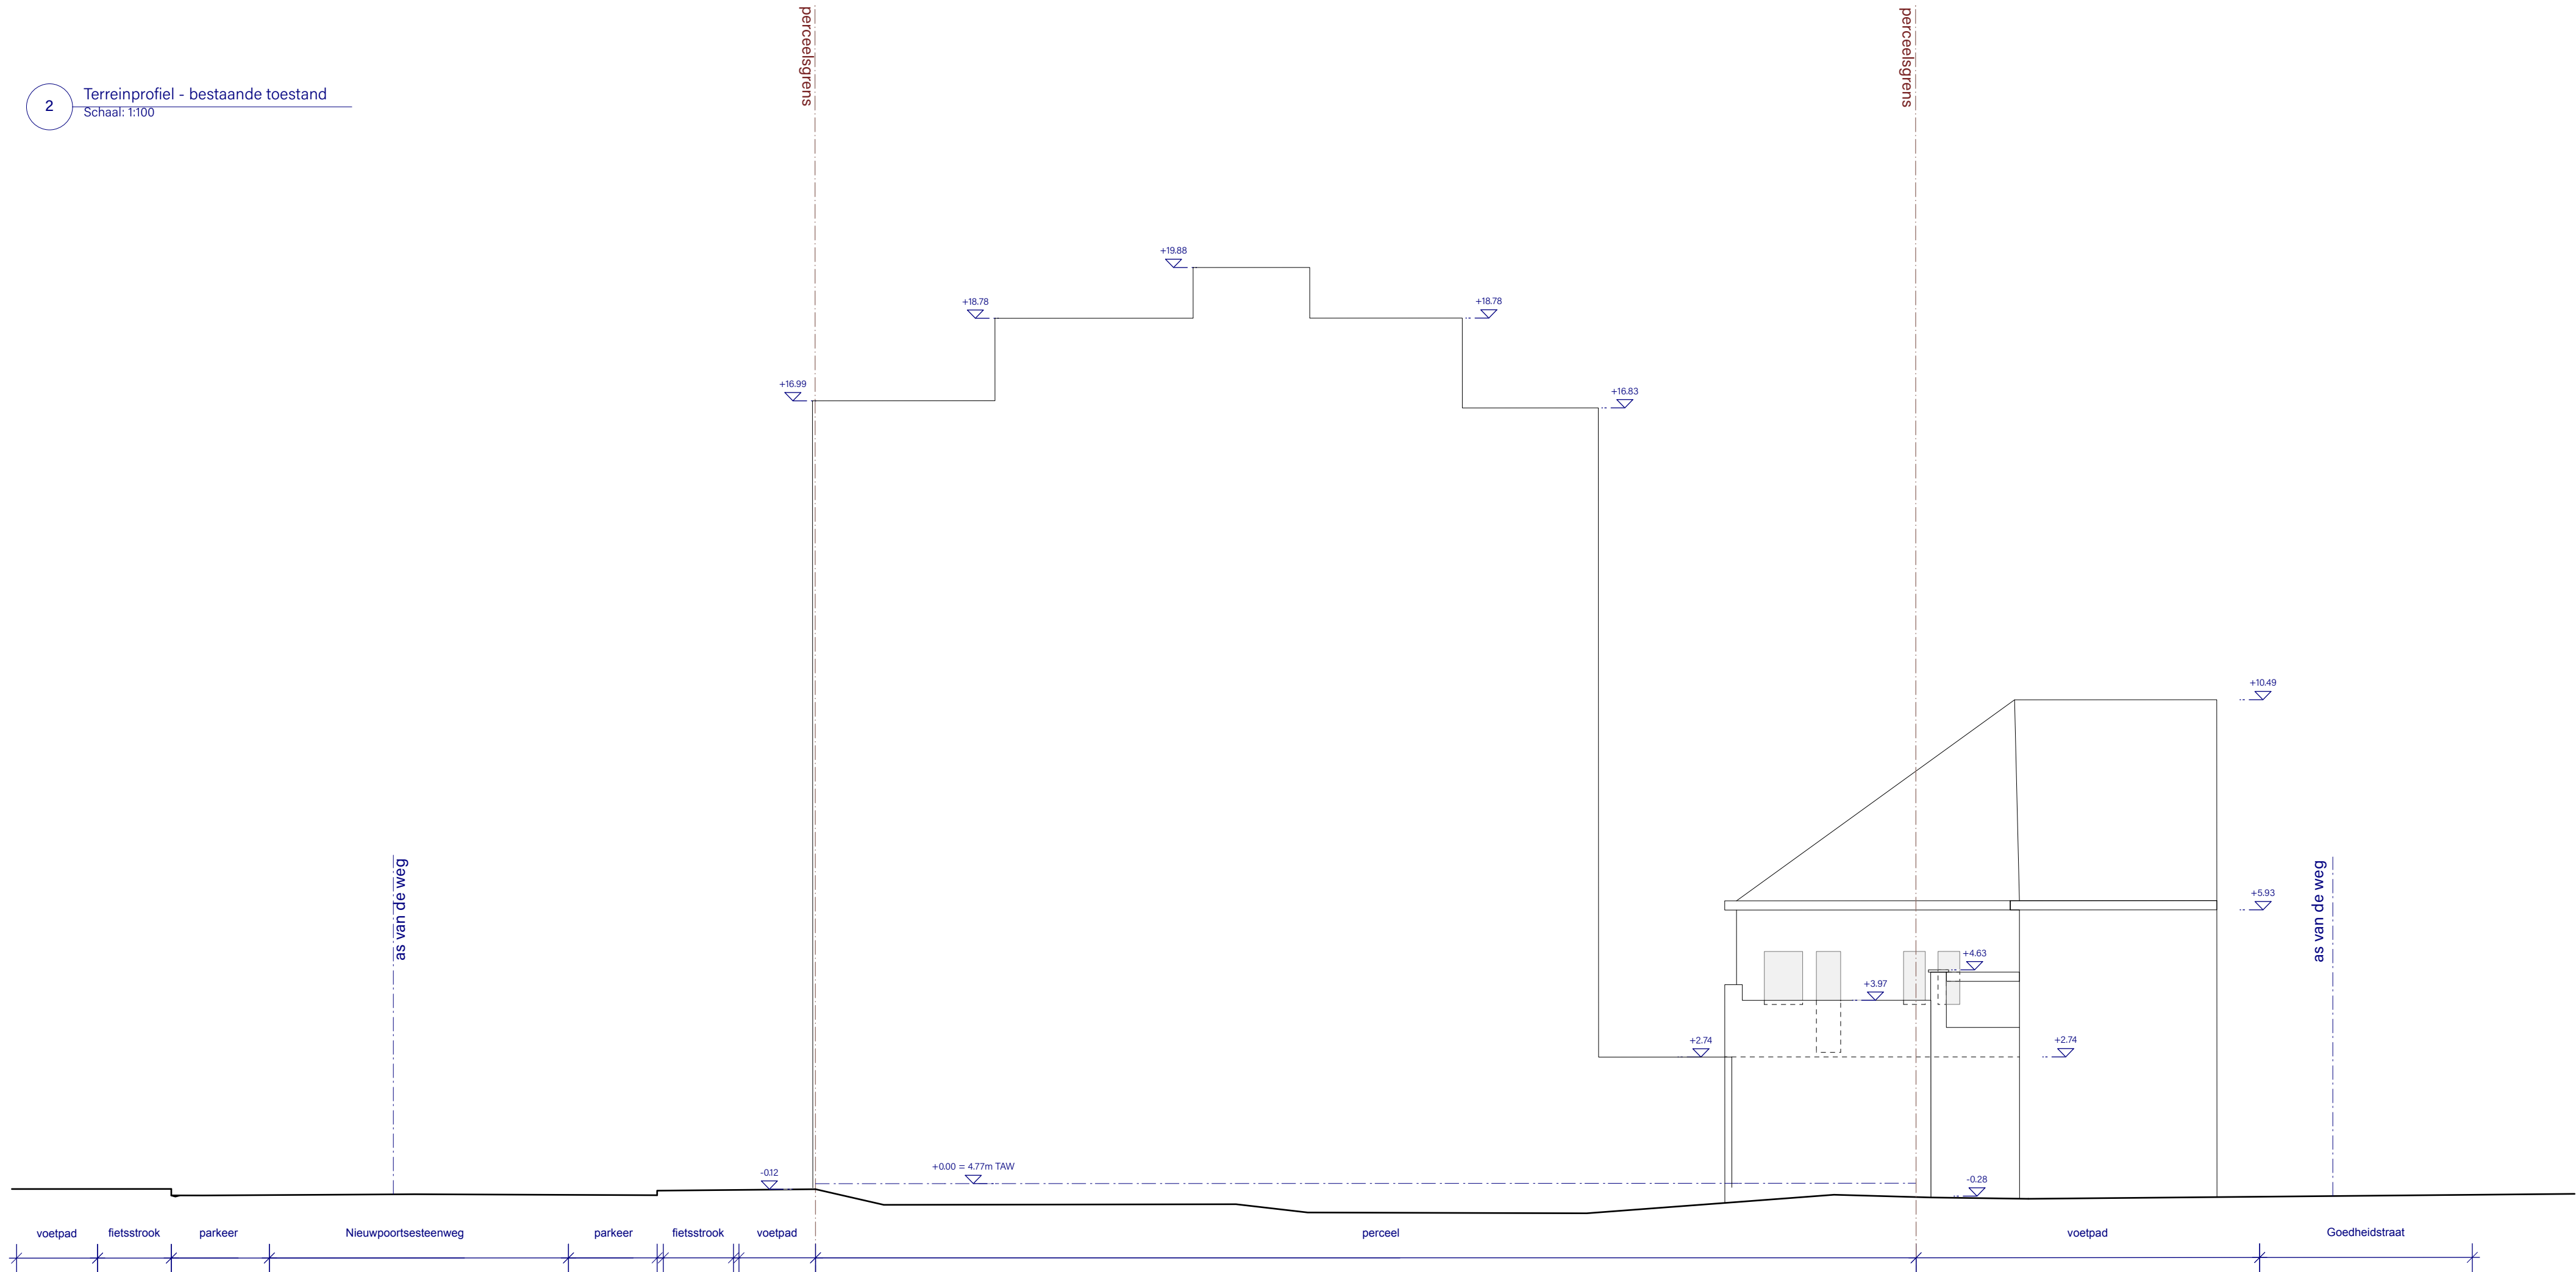

3 Terreinprofiel - nieuwe toestand
Schaal 1:100

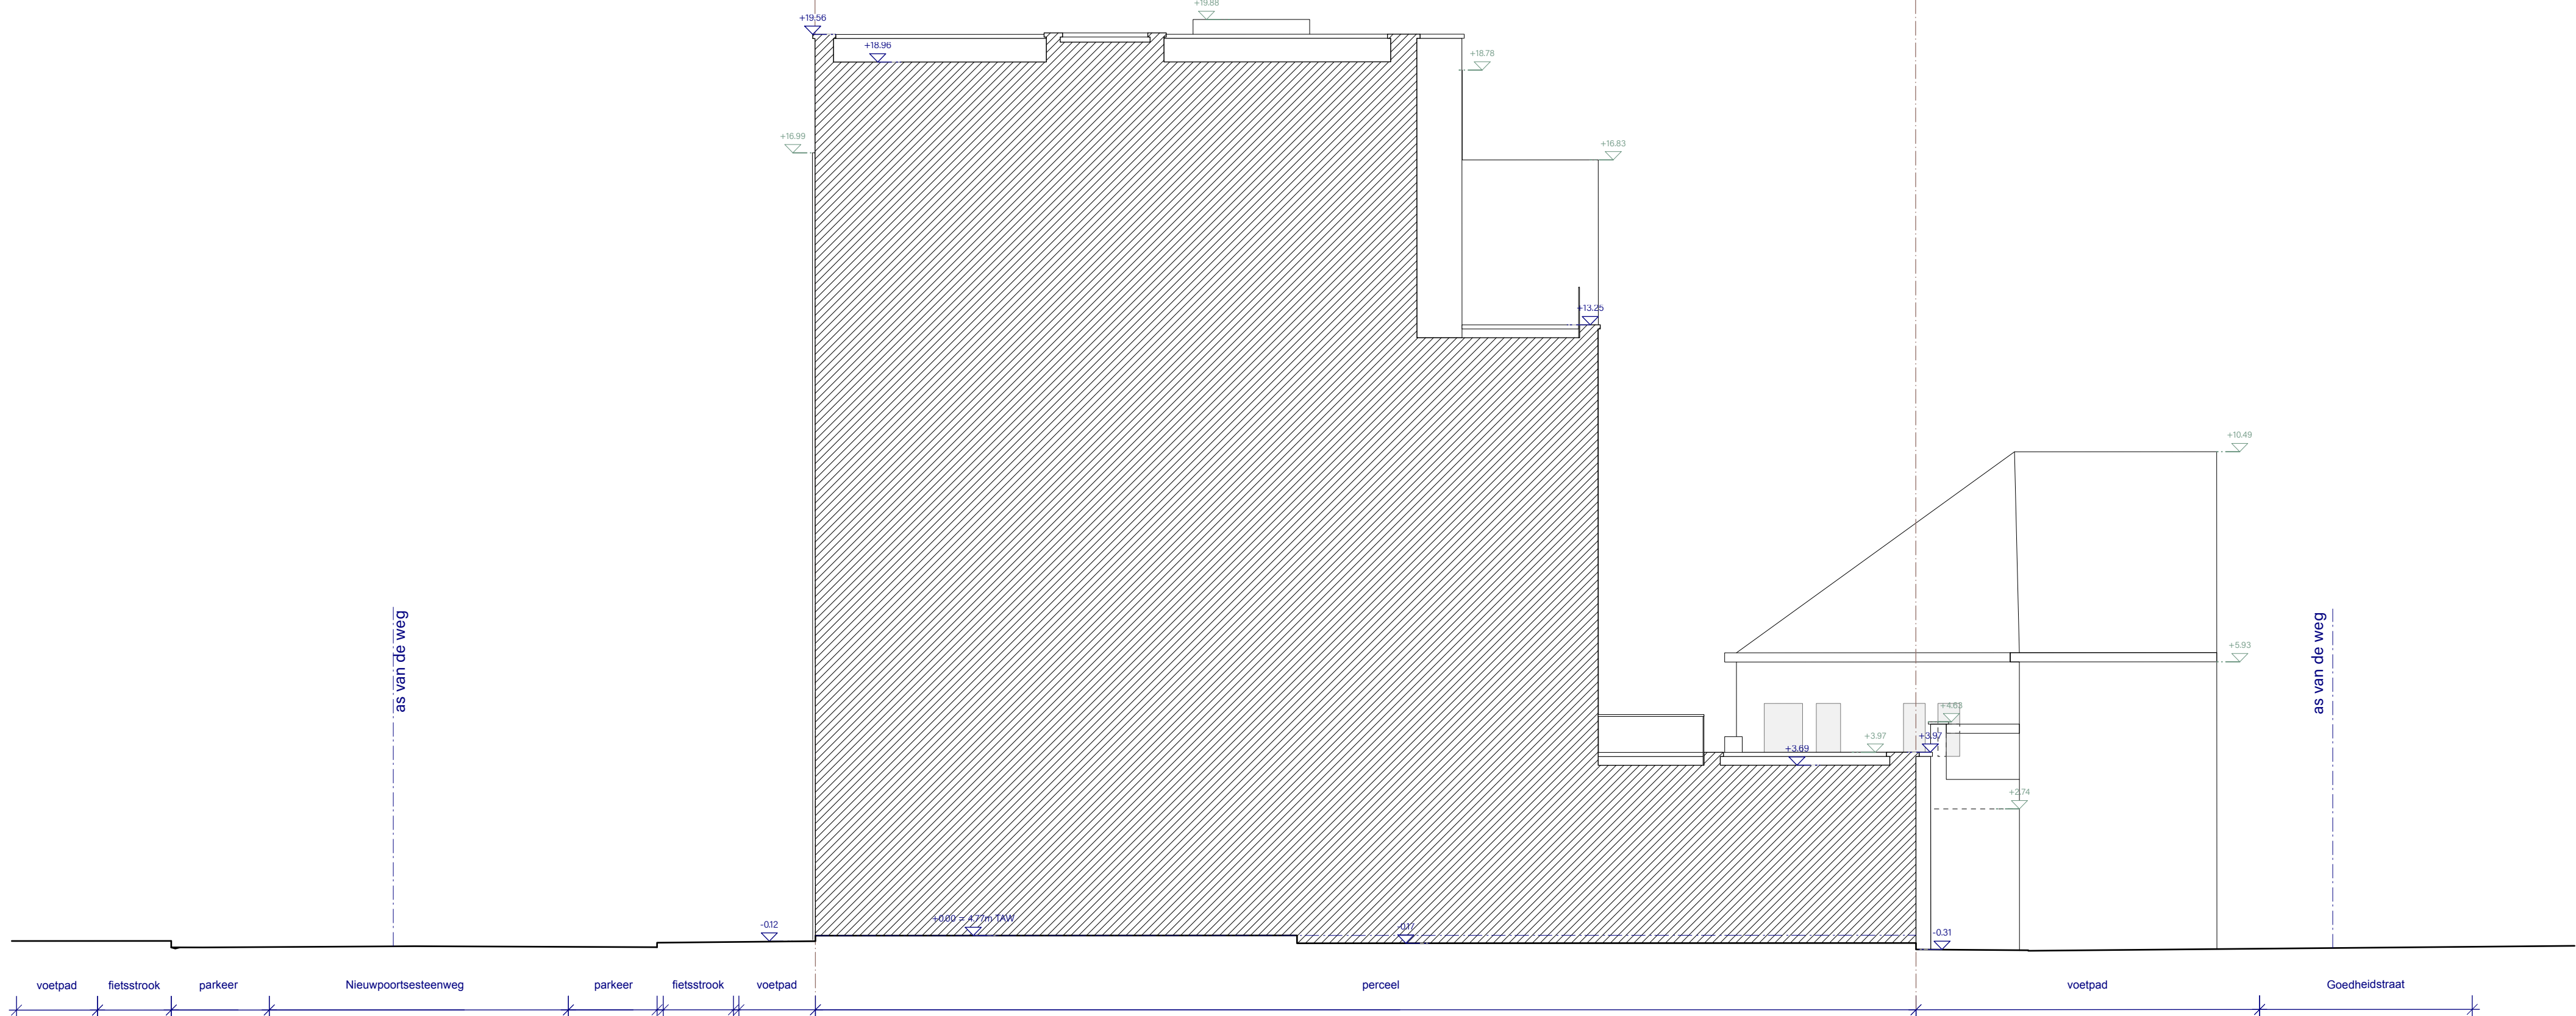

158-ZVO

Project: Zieken

Locatie: Nieuwpoortsesteenweg 261, 8400 Oostende

Kadastergegevens: Stal OOSTENDSE 4e etalage
Bureaunr. Nv: 900.030

Opdrachtgever: WOONSPRONC






A

2017/02/28

Aanvraagindigeblijven

Indiv

Datum

Wijziging

INPLANTING

Nieuwe toestand

Nuance: RFL

Fase: AD

Schaal: 1/100

Formaat: A0

Bestandsnummer: -

